МЭРИЯ
города Новосибирска

ДЕПАРТАМЕНТ СТРОИТЕЛЬСТВА И АРХИТЕКТУРЫ
ГЛАВНОЕ УПРАВЛЕНИЕ АРХИТЕКТУРЫ И ГРАДОСТРОИТЕЛЬСТВА

Красный проспект, 50
г. Новосибирск, 630091

Внесение изменений в

ПАСПОРТ ФАСАДОВ

здания, сооружения, нестационарного объекта
на территории города Новосибирска

Здание по адресу:
Октябрьский район, ул. Кирова, 29

- Общественное здание административного назначения /нежилое здание.

Новосибирск, 2023 год

Ведомость чертежей и документов основного комплекта.

№ листа	Наименование
1	Общие данные
2	Существующее и перспективное архитектурно-колористическое решение фасадов в осях 1-11, М 1:200
3	Существующее и перспективное архитектурно-колористическое решение фасада в осях Е-А, М 1:200
4	Существующее и перспективное архитектурно-колористическое решение фасада в осях А-Е, М 1:200
5	Существующее и перспективное архитектурно-колористическое решение фасада в осях 11-1, М 1:200
6	Схема существующего размещения информационных конструкций и инженерного оборудования на фасаде в осях 1-11, М 1:200
7	Схема существующего размещения информационных конструкций и инженерного оборудования на фасаде в осях Е-А, М 1:200
8	Схема существующего размещения информационных конструкций и инженерного оборудования на фасаде в осях А-Е, М 1:200
9	Схема существующего размещения информационных конструкций и инженерного оборудования на фасаде в осях 11-1, М 1:200
10	Схема перспективного размещения информационных конструкций и инженерного оборудования на фасаде в осях 1-11, М 1:200
11	Схема перспективного размещения информационных конструкций и инженерного оборудования на фасаде в осях Е-А, М 1:200
12	Схема перспективного размещения информационных конструкций и инженерного оборудования на фасаде в осях А-Е, М 1:200
13	Схема перспективного размещения информационных конструкций и инженерного оборудования на фасаде в осях 11-1, М 1:200
14	Ведомость существующей и перспективной отделки фасадов.
15	Ведомость существующих информационных и рекламных конструкций.
16	Ведомость перспективных информационных и рекламных конструкций.
17-22	Фотофиксация существующего состояния фасадов. Главный фасад, боковые фасады, дворовой фасад. Кровля. Размещение конструкций инженерного оборудования.

План координационных осей

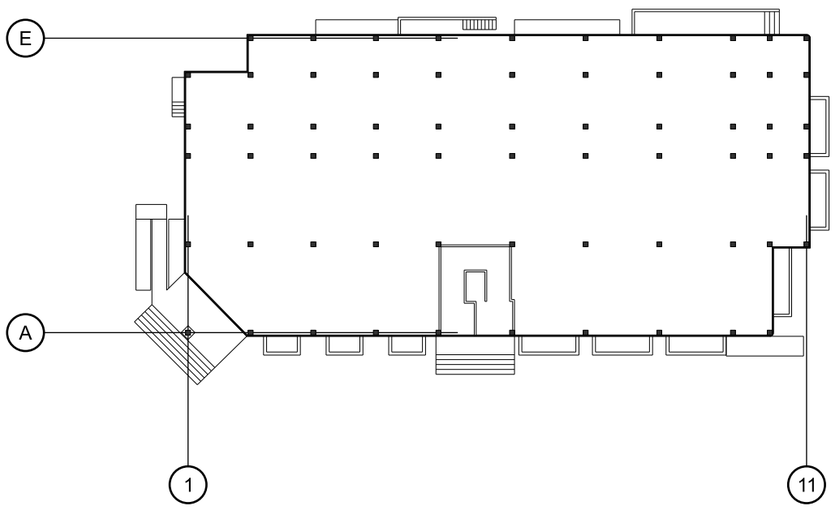

Ситуационная план-схема с размещением объекта.
Масштаб 1:3000

Пояснительная записка

Альбом фасадов здания по адресу: г. Новосибирск, Октябрьский район, ул. Кирова, 29 выполнен по заданию Заказчика для получения паспорта фасадов здания;
Год постройки - 2013г.;
Кадастровый номер земельного участка, на котором расположен объект - 54:35:073100:33
Кадастровый номер здания - 54:35:073100:47
Конструктивное решение:
Фундаменты - монолитная ж/б плита;
Перекрытие - сборный и монолитный ж/бетон;
Кровля - баластная инверсионная с гидроизоляцией - ЭПДМ-мембаной «GeuFlex” и внутренним водостоком;
Конструктивная схема здания - ж/б каркас;
Окна - с остеклением в ПВХ переплетах;
Облицовка фасада - композитный материал «Алюкобонд»;
Облицовка цоколя - композитный материал «Алюкобонд»;
Этажность: 11, в том числе подземных 1;
Общая площадь - 8796,9 м.кв.
Строительный объем -

		Подпись	Дата	Общественное здание административного назначения/нежилое здание. Здание по адресу: г. Новосибирск, Октябрьский район, ул. Кирова, 29.		
Выполнил	Чупрынин Г.В.					
Проверил	Трубачева И.В.					
				Общие данные	Разработчик	Лист
					ООО «МАКБУК»	1

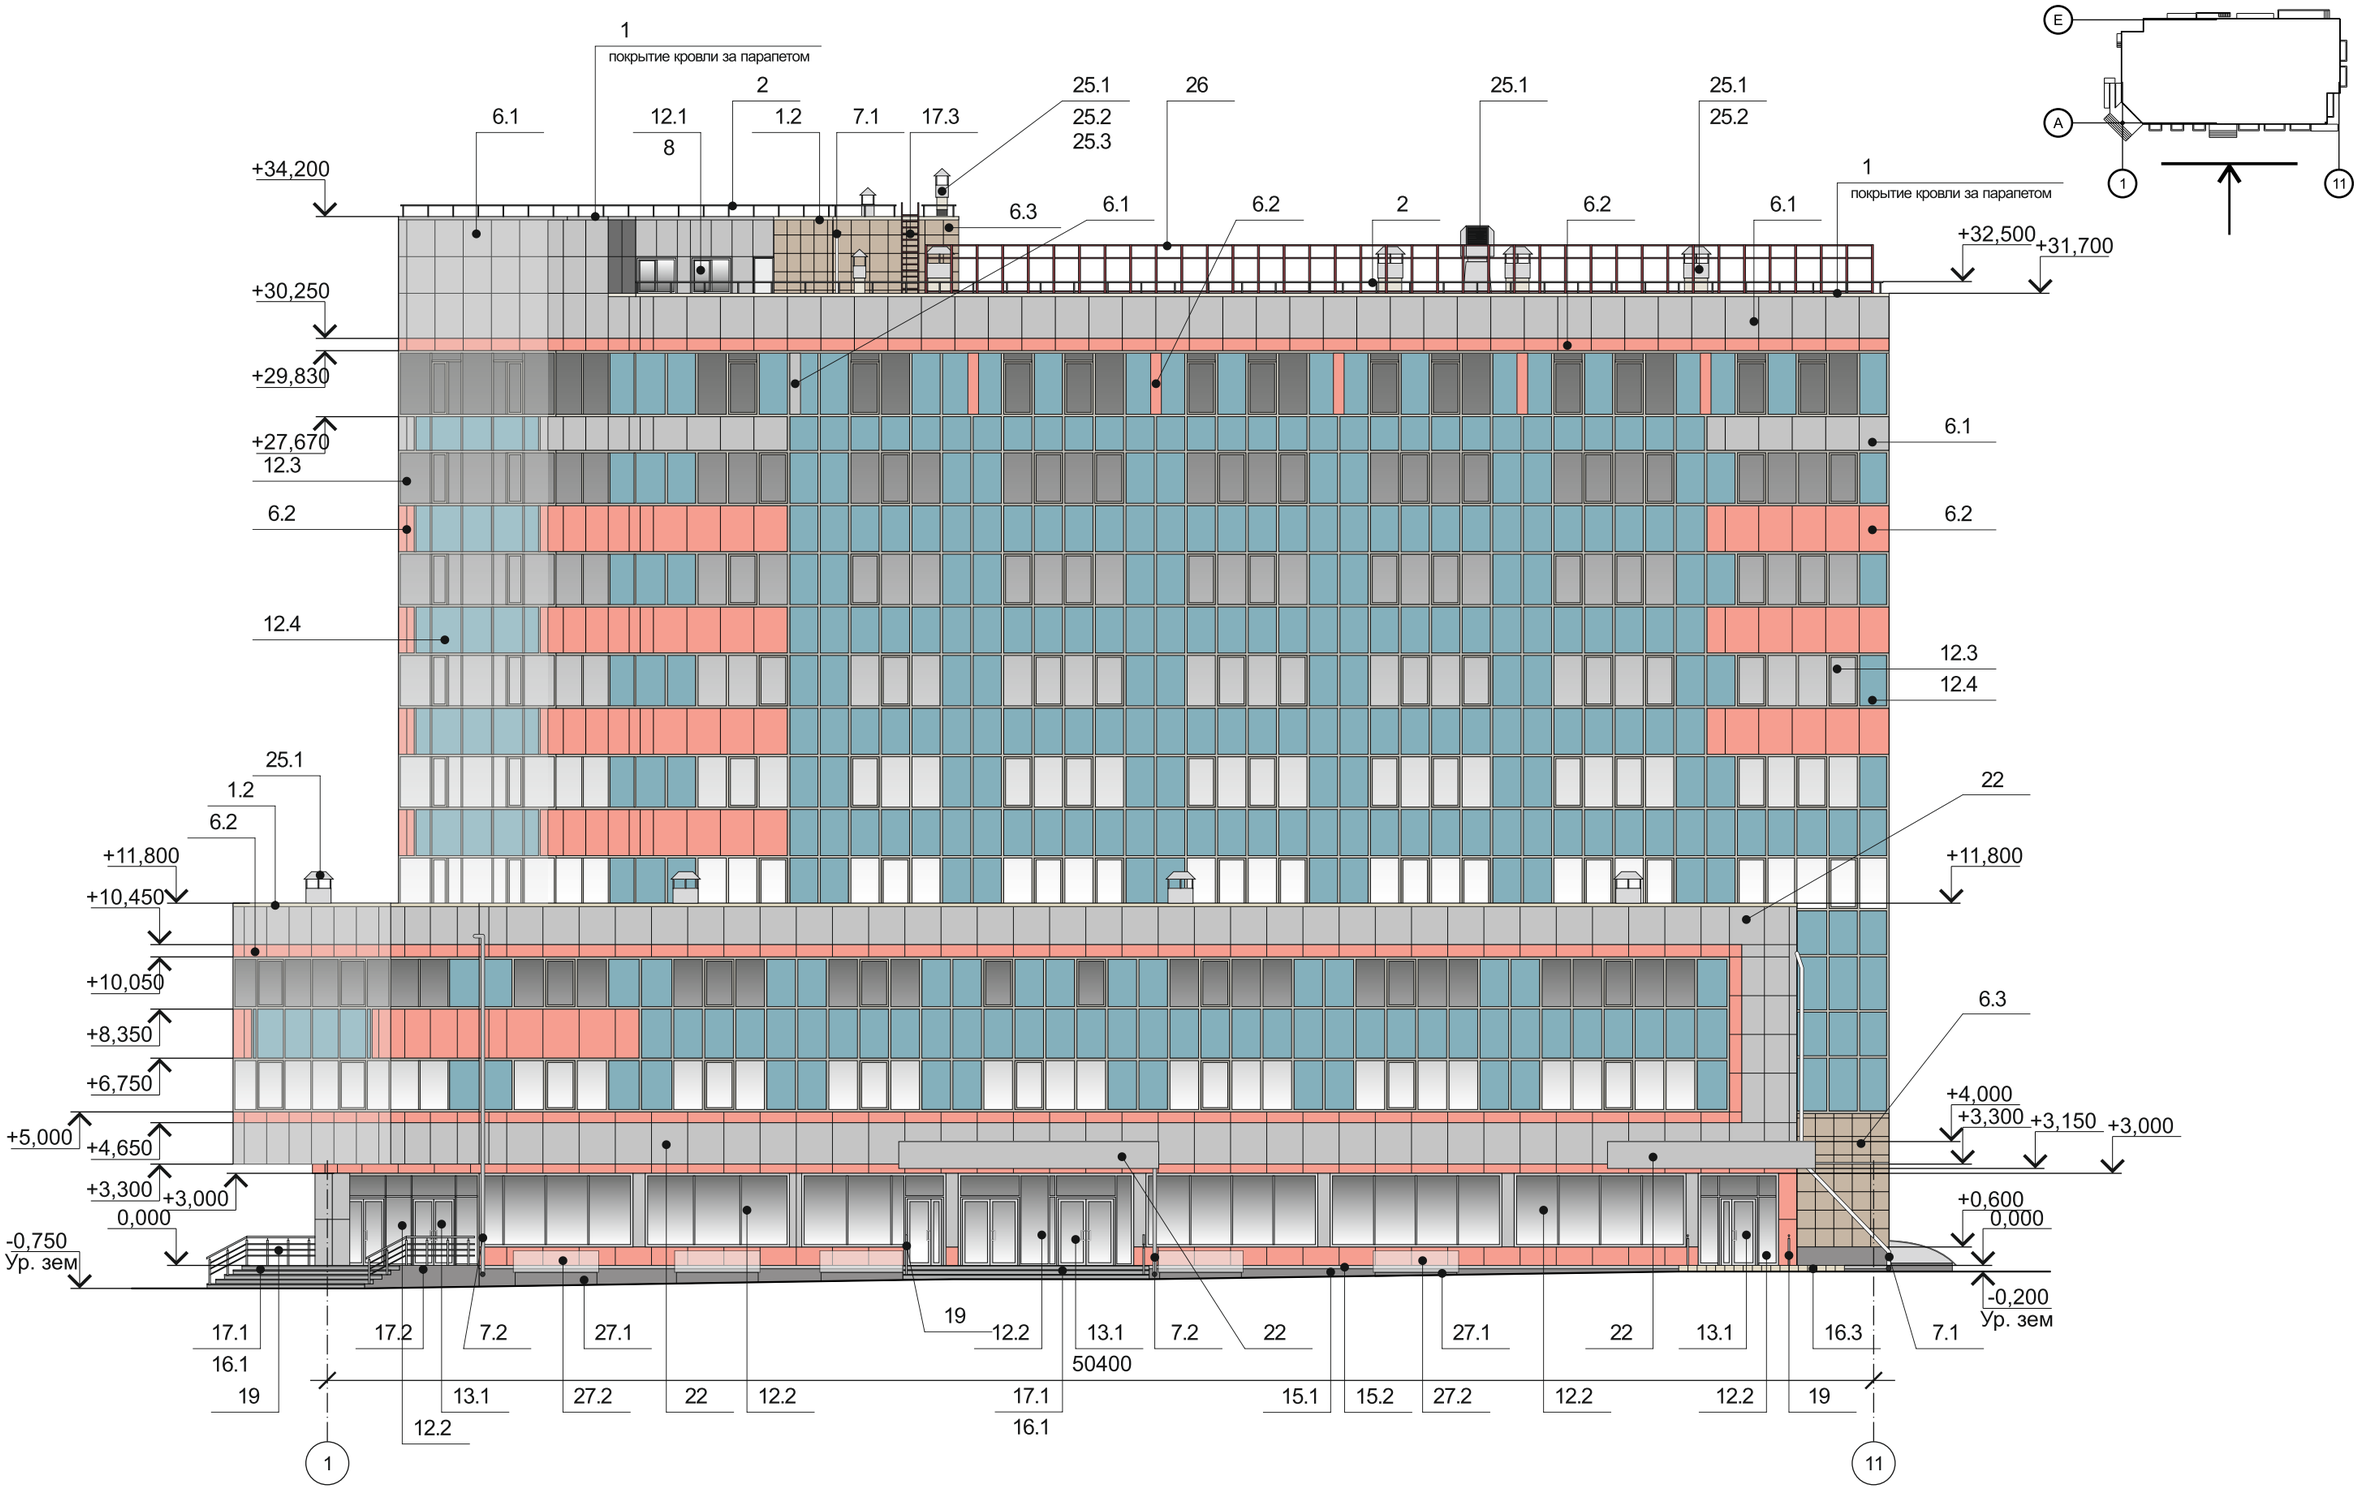

Примечание: Данный лист смотреть совместно с листом №14 «Ведомость существующей и перспективной отделки фасадов».

		Подпись	Дата	Общественное здание административного назначения/нежилое здание. Здание по адресу: г. Новосибирск, Октябрьский район, ул. Кирова, 29.		
Выполнил	Чупрынин Г.В.					
Проверил	Трубачева И.В.					
				Существующее и перспективное архитектурно-колористическое решение фасада в осях 1-11, М 1:200	Разработчик	Лист
					ООО «МАКБУК»	2

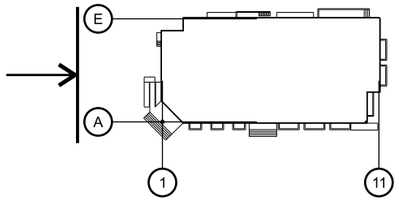

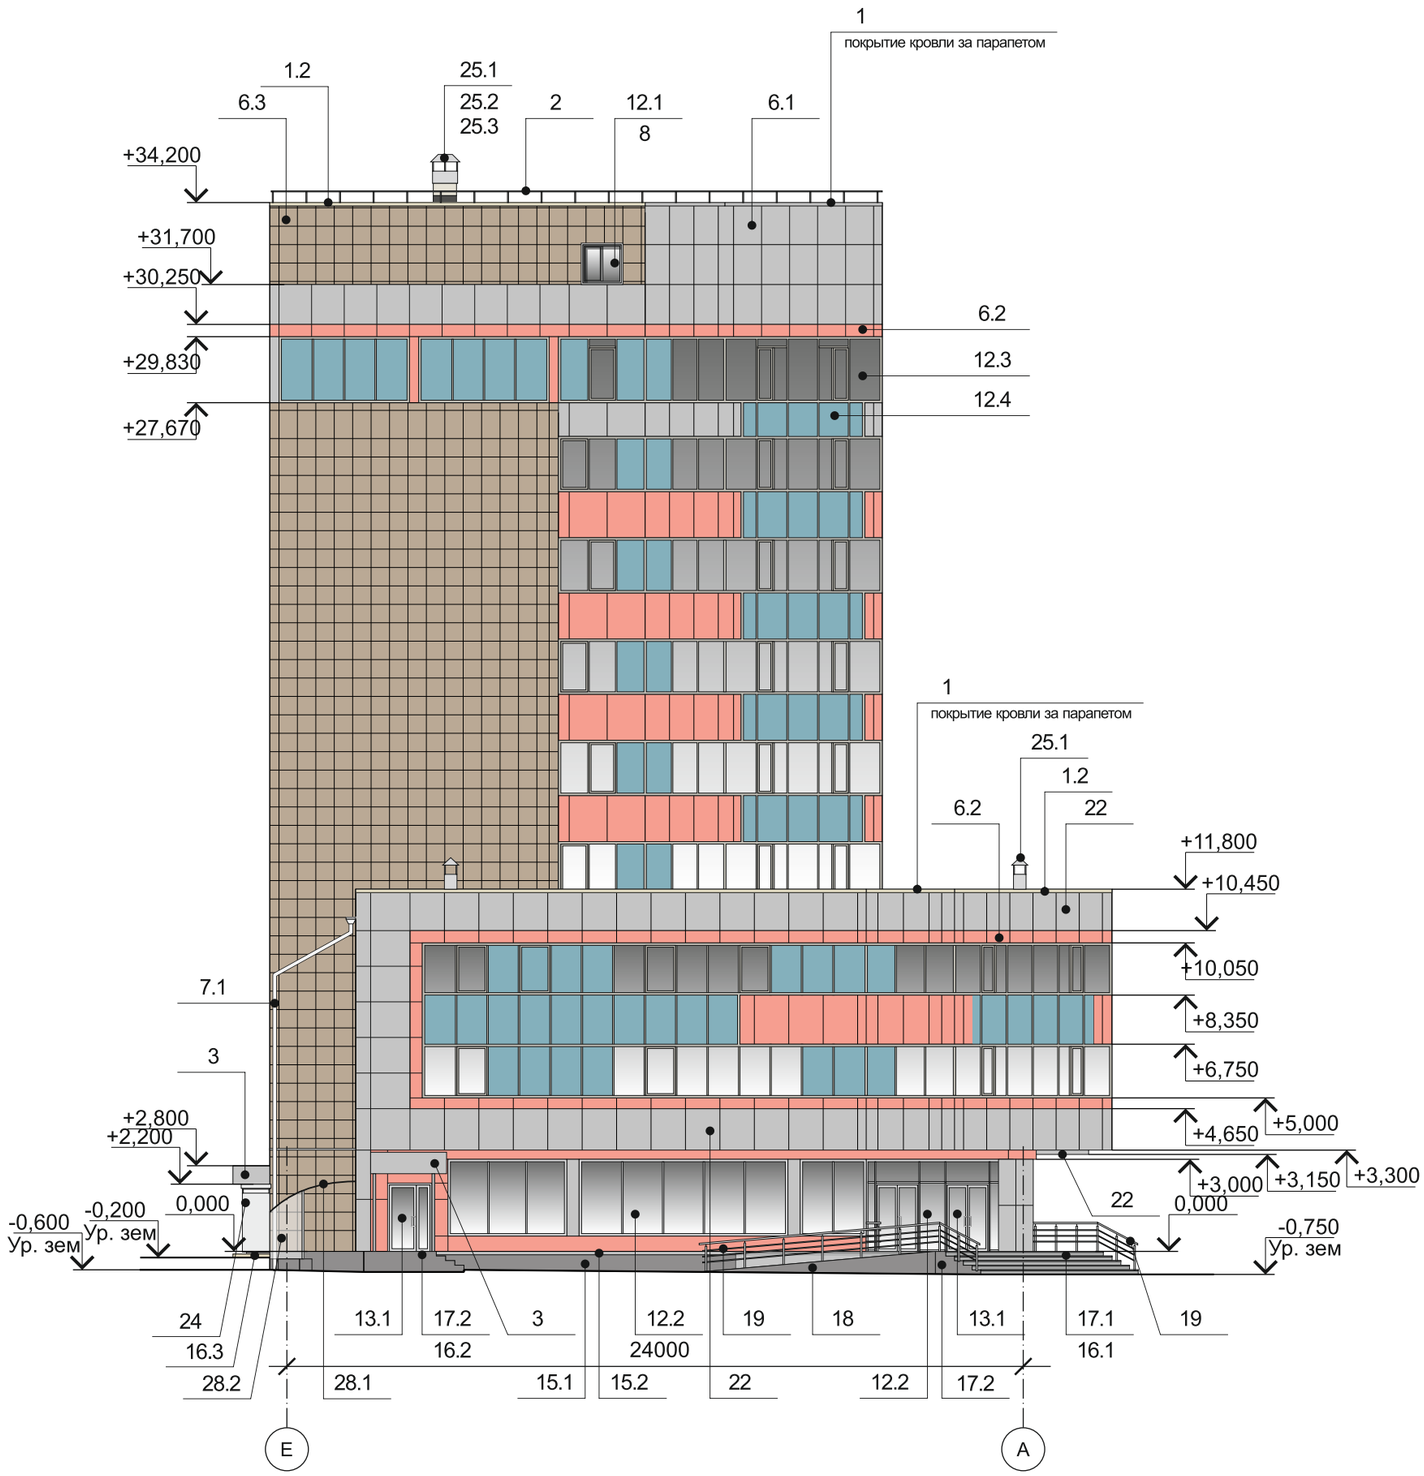

Примечание: Данный лист смотреть совместно с листом №14 «Ведомость существующей и перспективной отделки фасадов».

		Подпись	Дата	Общественное здание административного назначения/нежилое здание. Здание по адресу: г. Новосибирск, Октябрьский район, ул. Кирова, 29.		
Выполнил	Чупрынин Г.В.					
Проверил	Трубачева И.В.					
				Существующее и перспективное архитектурно-колористическое решение фасада в осях Е-А, М 1:200	Разработчик	Лист
					ООО «МАКБУК»	3

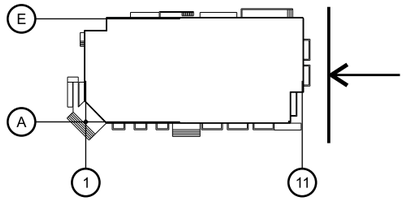

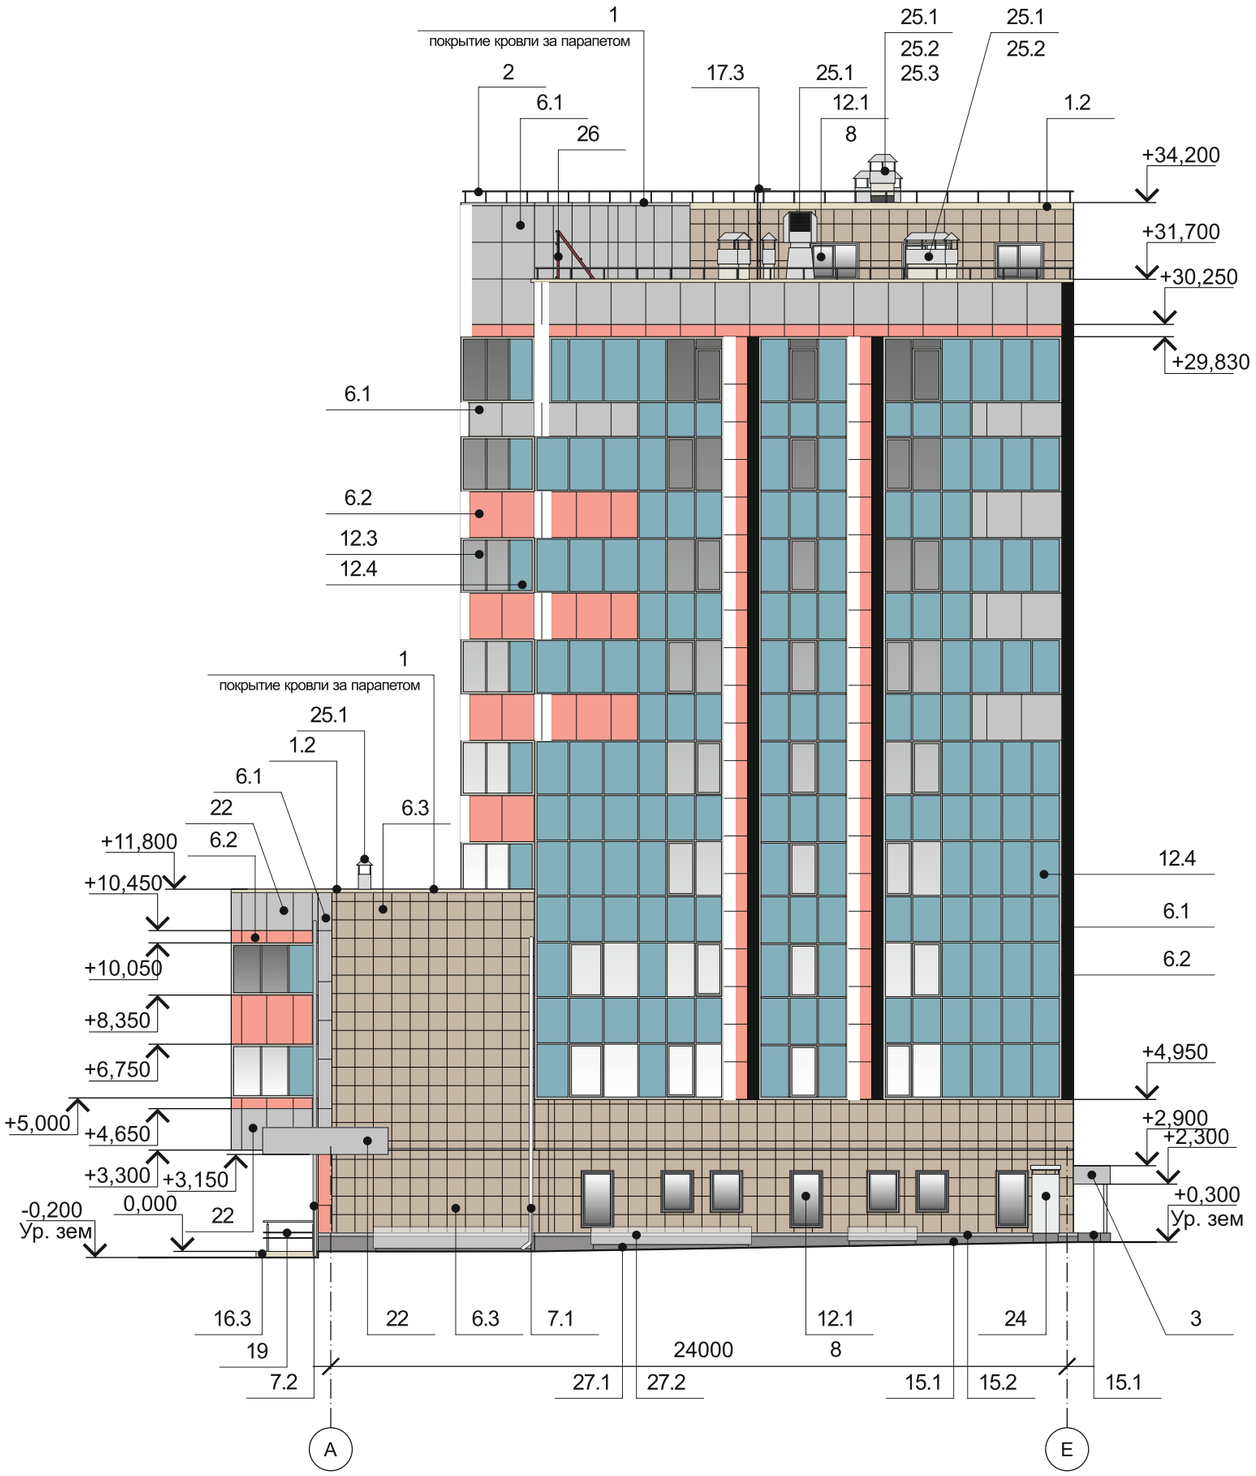

Примечание: Данный лист смотреть совместно с листом №14 «Ведомость существующей и перспективной отделки фасадов».

		Подпись	Дата			
Выполнил	Чупрынин Г.В.			Общественное здание административного назначения/нежилое здание. Здание по адресу: г. Новосибирск, Октябрьский район, ул. Кирова, 29.		
Проверил	Трубачева И.В.					
				Существующее и перспективное архитектурно-колористическое решение фасада в осях А-Е М 1:200	Разработчик	Лист
					ООО «МАКБУК»	4

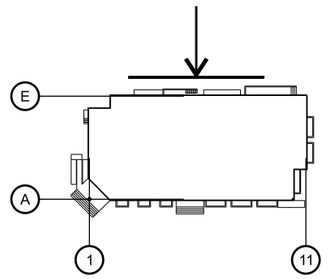

Примечание: Данный лист смотреть совместно с листом №14 «Ведомость существующей и перспективной отделки фасадов».

		Подпись	Дата			
Выполнил	Чупрынин Г.В.			Общественное здание административного назначения/нежилое здание. Здание по адресу: г. Новосибирск, Октябрьский район, ул. Кирова, 29.		
Проверил	Трубачева И.В.					
				Существующее и перспективное архитектурно-колористическое решение фасада в осях 11-1, М 1:200	Разработчик	Лист
					ООО «МАКБУК»	5

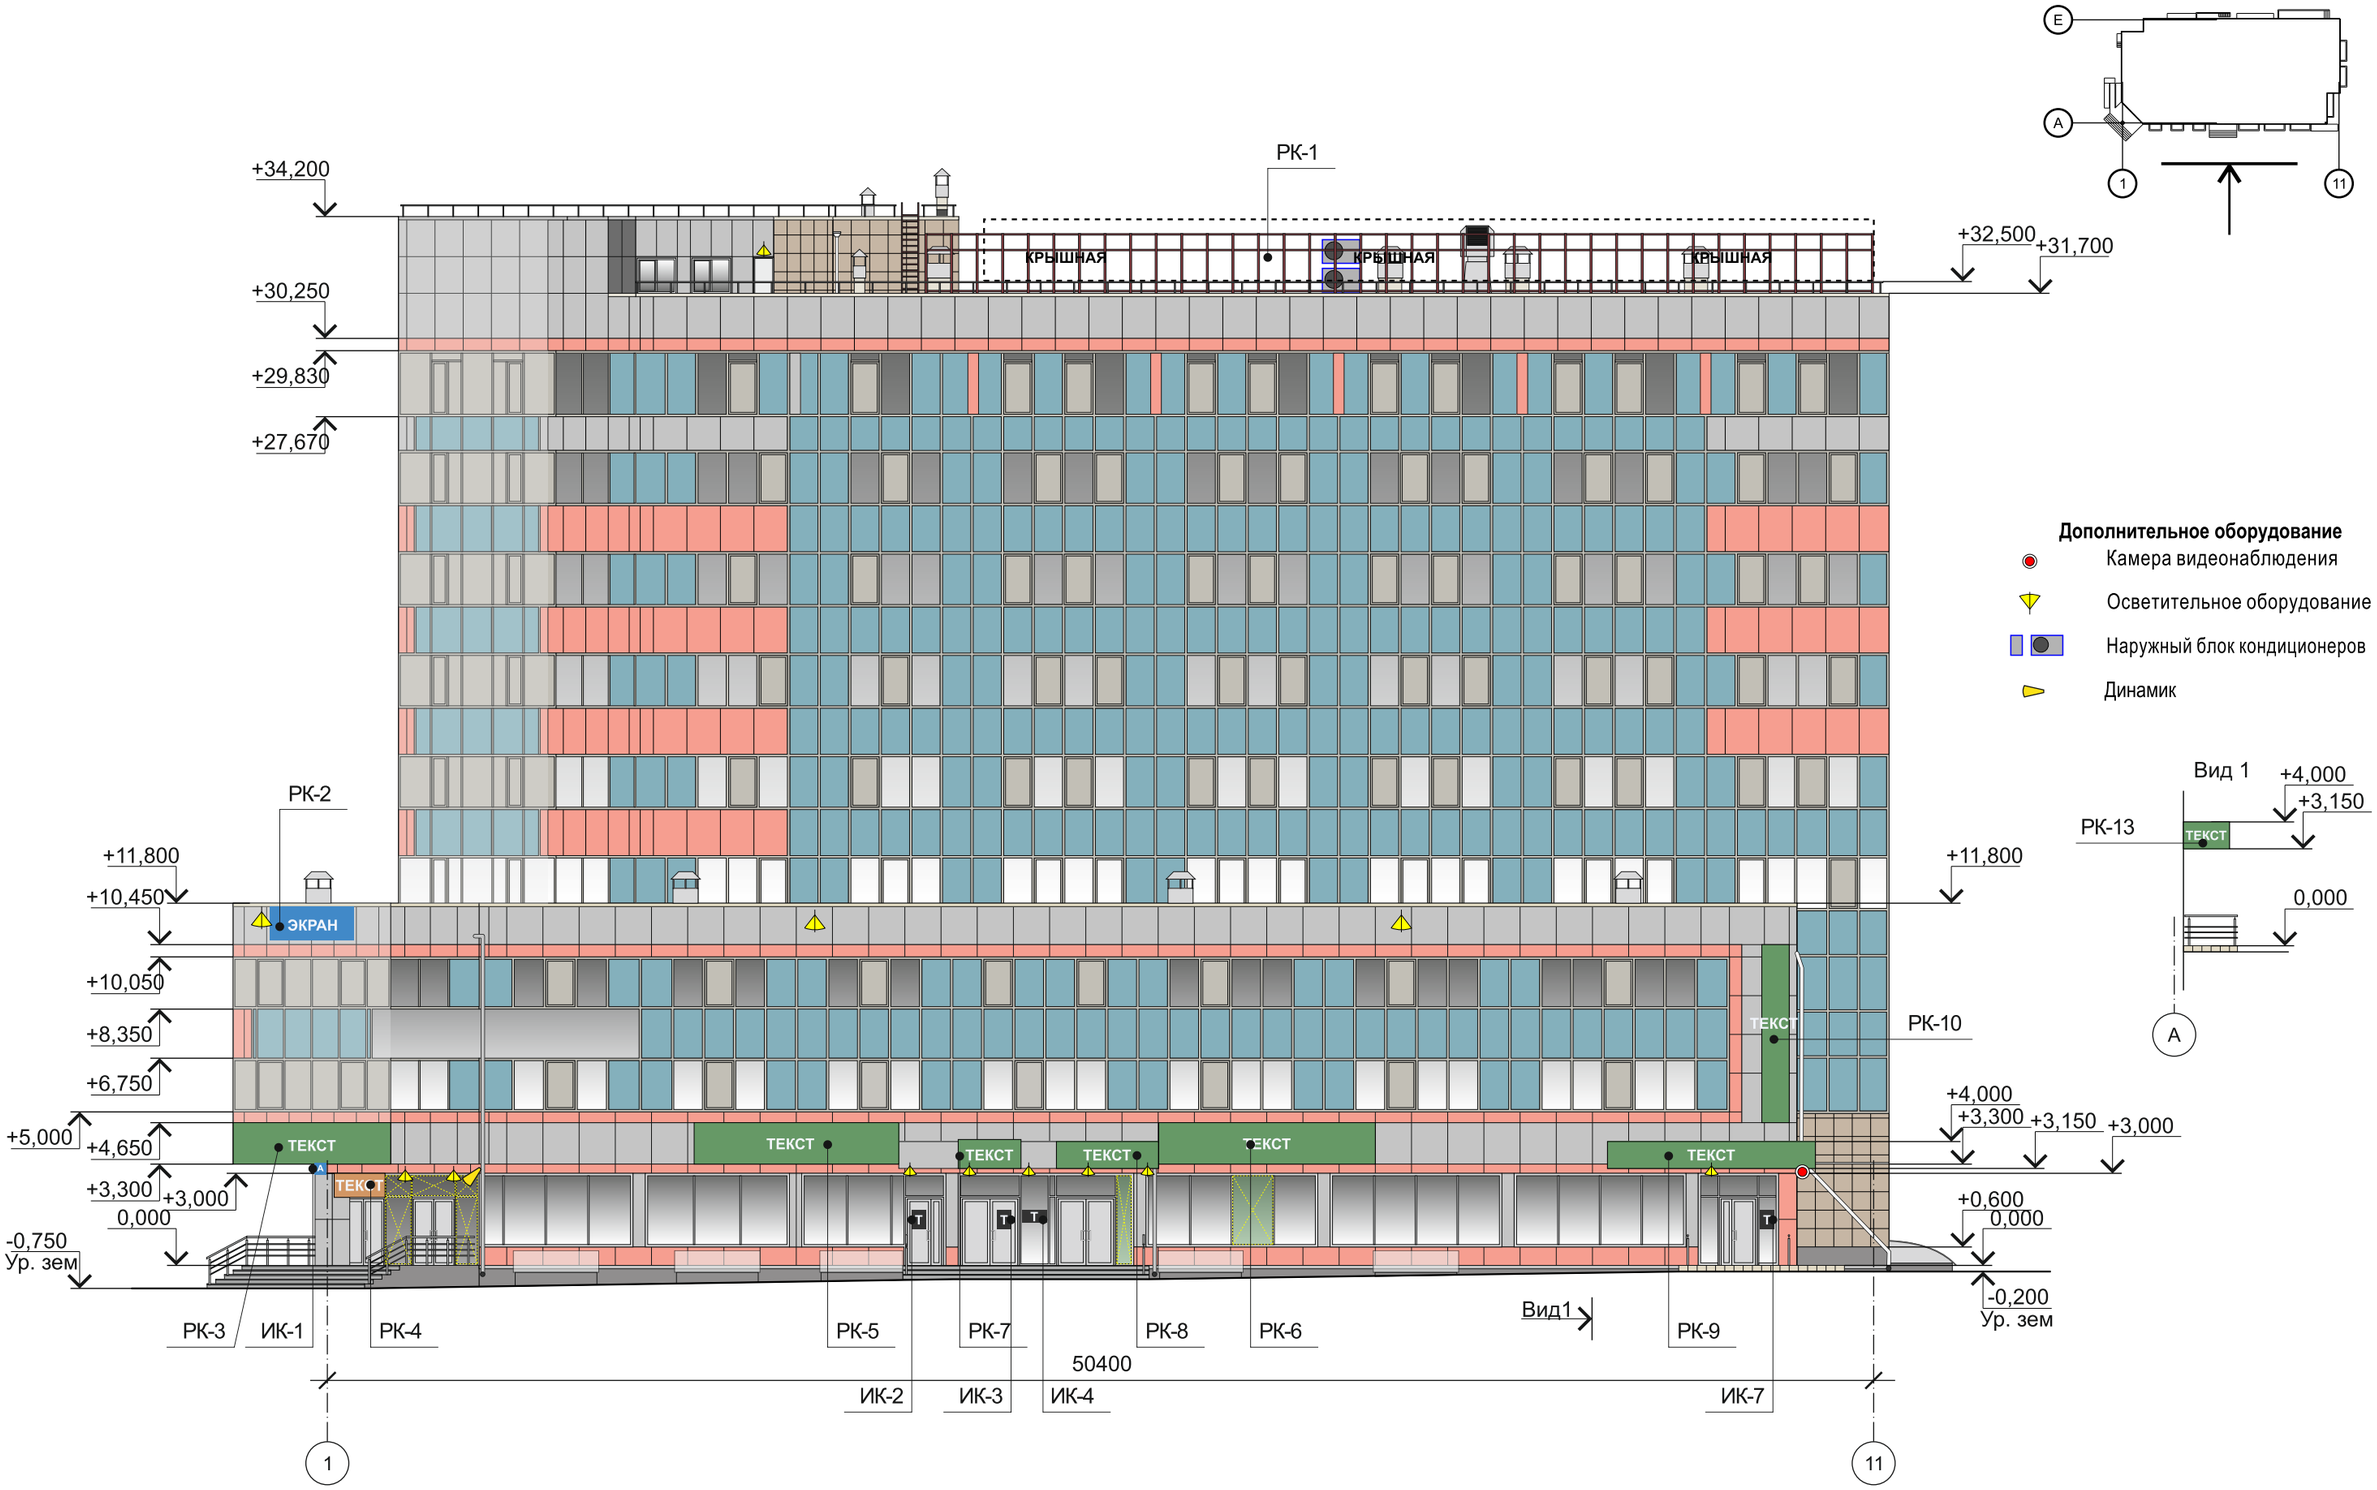

Дополнительное оборудование

- Камера видеонаблюдения
- Осветительное оборудование
- Наружный блок кондиционеров
- Динамик

Существующие информационные и рекламные конструкции

- ТЕКСТ — Настенное панно / фасадная вывеска - на подложке
- ЭКРАН — Видеоэкран
- КРЫШНАЯ — Крышная конструкция
- А — Указатель с наименованием улицы и номером дома
- Декоративная пленка на поверхности остекления
- Витринная вывеска (внутренняя сторона остекления)
- ТЕКСТ — Фигурный / планшетный световой короб
- Т — Табличка

Примечание: Данный лист смотреть совместно с листом №15 «Ведомость существующих информационных и рекламных конструкций».

		Подпись	Дата		
Выполнил	Чупрынин Г.В.			Общественное здание административного назначения/нежилое здание. Здание по адресу: г. Новосибирск, Октябрьский район, ул. Кирова, 29.	
Проверил	Трубачева И.В.				
				Схема существующего размещения конструкций и инженерного оборудования на фасаде в осях 1-11, М 1:200	Разработчик: ООО «МАКБУК»
					Лист: 6

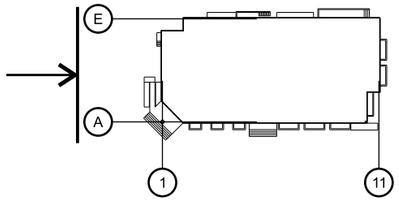

Существующие информационные и рекламные конструкции

ТЕКСТ	Настенное панно / фасадная вывеска - на подложке
ЭКРАН	Видеоэкран
ТЕКСТ	Фигурный / планшетный световой короб
А	Указатель с наименованием улицы и номером дома
	Декоративная пленка на поверхности остекления
	Витринная вывеска (внутренняя сторона остекления)

Дополнительное оборудование

	Осветительное оборудование
	Наружный блок кондиционеров
	Динамик

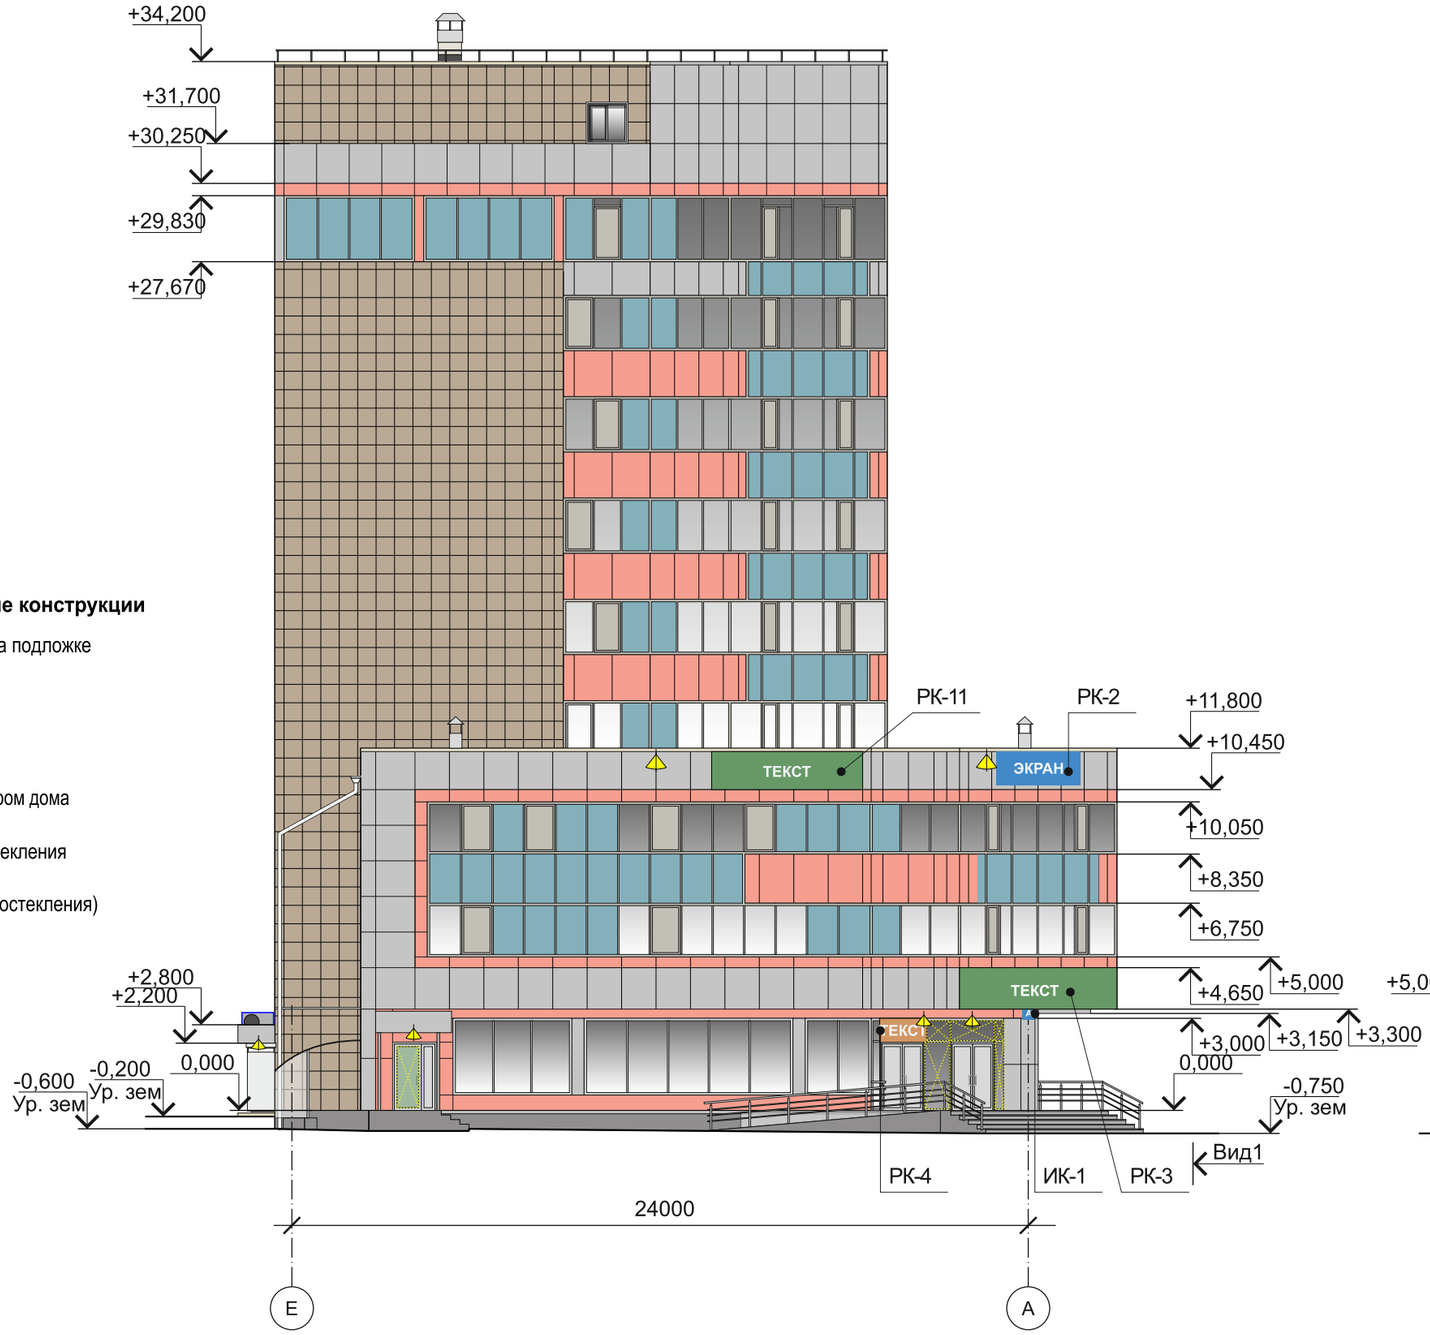

Вид 1

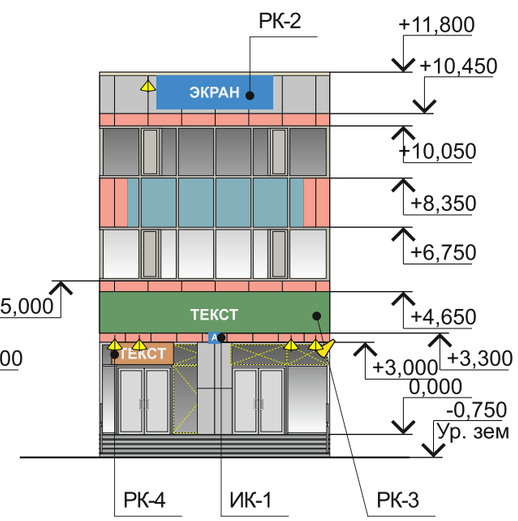

Примечание: Данный лист смотреть совместно с листом №15 «Ведомость существующих информационных и рекламных конструкций».

		Подпись	Дата		
Выполнил	Чупрынин Г.В.			Общественное здание административного назначения/нежилое здание. Здание по адресу: г. Новосибирск, Октябрьский район, ул. Кирова, 29.	
Проверил	Трубачева И.В.				
				Схема существующего размещения конструкций и инженерного оборудования на фасаде в осях Е-А, М 1:200	Разработчик: ООО «МАКБУК» / Лист: 7

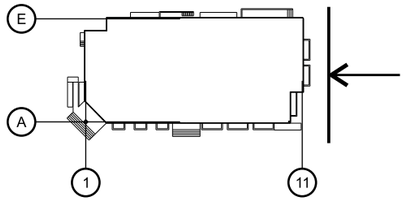

Существующие информационные и рекламные конструкции

ТЕКСТ	Настенное панно / фасадная вывеска - на подложке
КРЫШНАЯ	Крышная конструкция
А	Указатель с наименованием улицы и номером дома

Дополнительное оборудование

	Камера видеонаблюдения
	Осветительное оборудование
	Наружный блок кондиционеров

Примечание: Данный лист смотреть совместно с листом №15 «Ведомость существующих информационных и рекламных конструкций».

		Подпись	Дата	
Выполнил	Чупрынин Г.В.			Общественное здание административного назначения/нежилое здание. Здание по адресу: г. Новосибирск, Октябрьский район, ул. Кирова, 29.
Проверил	Трубачева И.В.			
				Схема существующего размещения конструкций и инженерного оборудования на фасаде в осях А-Е, М 1:200

Разработчик	Лист
ООО «МАКБУК»	8

Существующие информационные и рекламные конструкции

A — Указатель с наименованием улицы и номером дома

Дополнительное оборудование

- Камера видеонаблюдения
- Осветительное оборудование
- Наружный блок кондиционеров

Примечание: Данный лист смотреть совместно с листом №15 «Ведомость существующих информационных и рекламных конструкций».

		Подпись	Дата	Общественное здание административного назначения/нежилое здание. Здание по адресу: г. Новосибирск, Октябрьский район, ул. Кирова, 29.		
Выполнил	Чупрынин Г.В.					
Проверил	Трубачева И.В.					
				Схема существующего размещения конструкций и инженерного оборудования на фасаде в осях 11-1, М 1:200	Разработчик	Лист
					ООО «МАКБУК»	9

Перспективные информационные и рекламные конструкции

- ТЕКСТ — Настенное панно / фасадная вывеска - без подложки
- ЭКРАН — Видеоэкран
- Т — Табличка
- А — Указатель с наименованием улицы и номером дома

Дополнительное оборудование

- Осветительное оборудование
- Наружный блок кондиционеров
- Динамик
- Витринная вывеска (внутренняя сторона остекления)

Примечание: Данный лист смотреть совместно с листом №16 «Ведомость перспективных информационных и рекламных конструкций».

		Подпись	Дата	
Выполнил	Холопова В.А.			Общественное здание административного назначения/нежилое здание. Здание по адресу: г. Новосибирск, Октябрьский район, ул. Кирова, 29.
				Схема перспективного размещения конструкций и инженерного оборудования на фасаде в осях 1-11, М 1:200

Разработчик	Лист
ИП Холопова В.А.	10

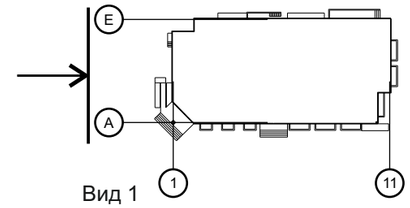

Вид 1

Перспективные информационные и рекламные конструкции

- ТЕКСТ — Настенное панно / фасадная вывеска - без подложки
- ЭКРАН — Видеоэкран
- A — Указатель с наименованием улицы и номером дома
- T — Табличка
- Витринная вывеска (внутренняя сторона остекления)

Дополнительное оборудование

- Осветительное оборудование
- Наружный блок кондиционеров
- Динамик

Примечание: Данный лист смотреть совместно с листом №16 «Ведомость перспективных информационных и рекламных конструкций».

		Подпись	Дата			
Выполнил	Холопова В.А.			Общественное здание административного назначения/нежилое здание. Здание по адресу: г. Новосибирск, Октябрьский район, ул. Кирова, 29.		
				Схема перспективного размещения конструкций и инженерного оборудования на фасаде в осях Е-А, М 1:200	Разработчик	Лист
					ИП Холопова В.А.	11

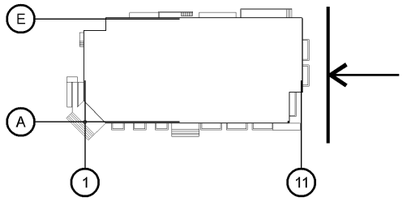

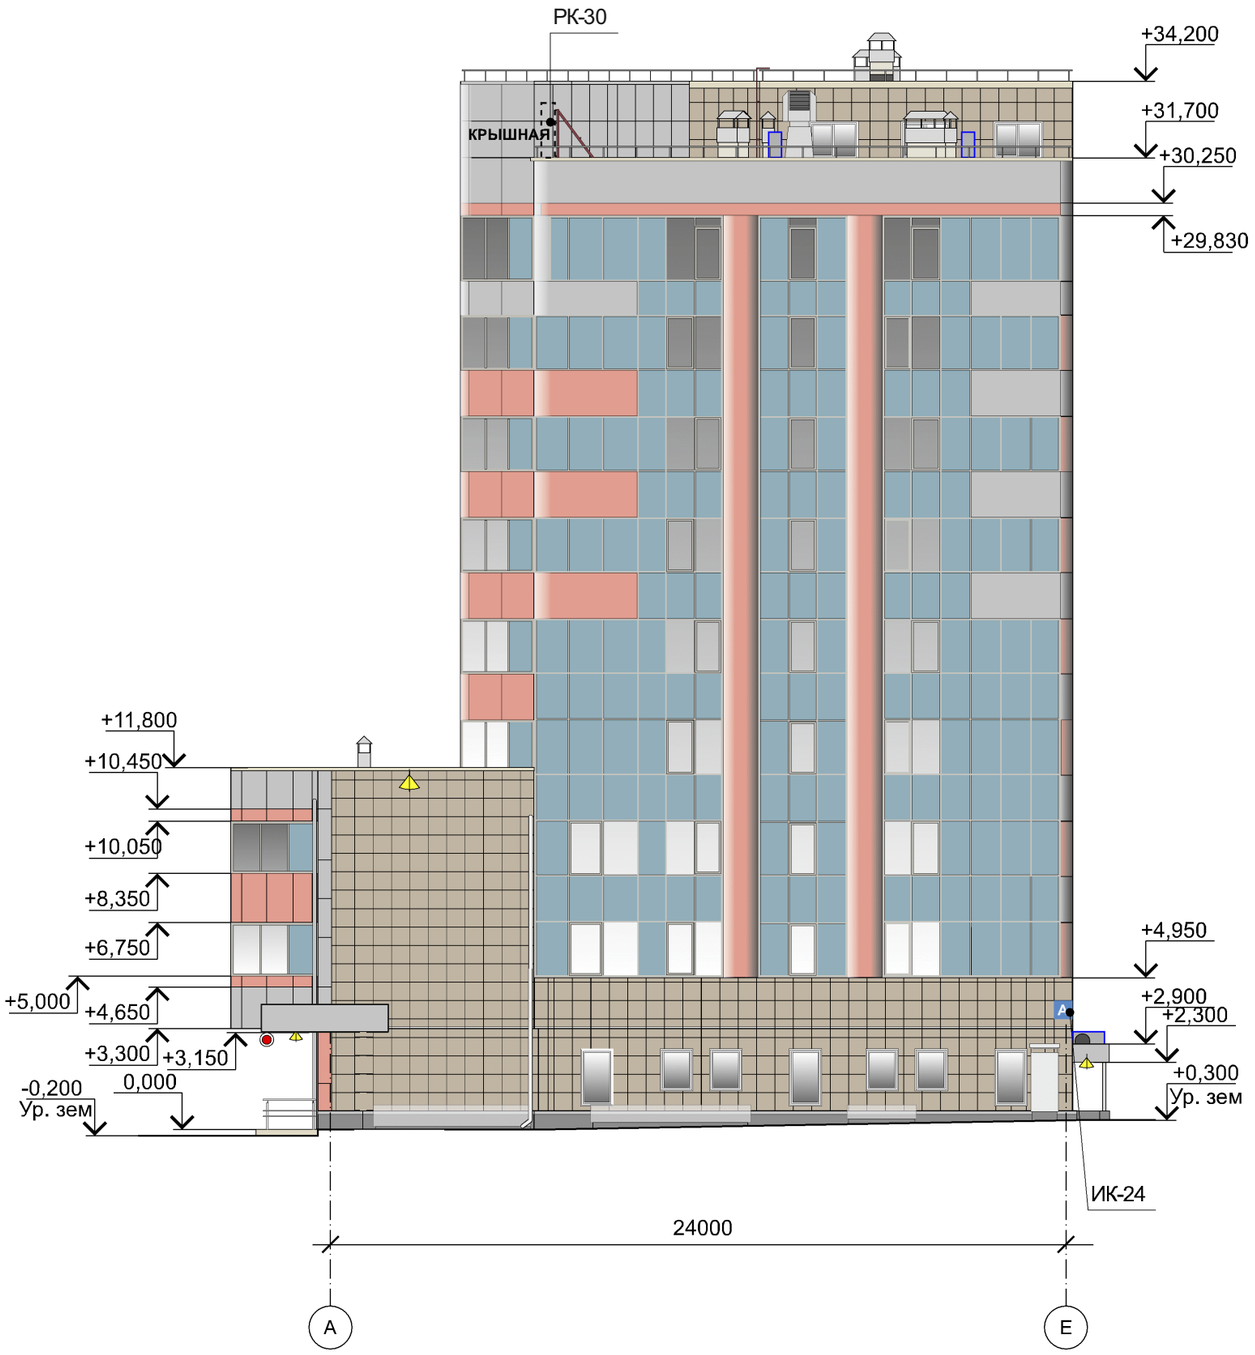

Перспективные информационные и рекламные конструкции

КРЫШНАЯ — Крышная конструкция

А — Указатель с наименованием улицы и номером дома

Дополнительное оборудование

Камера видеонаблюдения

Осветительное оборудование

Наружный блок кондиционеров

Примечание: Данный лист смотреть совместно с листом №16 «Ведомость перспективных информационных и рекламных конструкций».

		Подпись	Дата	Общественное здание административного назначения/нежилое здание. Здание по адресу: г. Новосибирск, Октябрьский район, ул. Кирова, 29.		
Выполнил	Холопова В.А.					
				Схема перспективного размещения конструкций и инженерного оборудования на фасаде в осях А-Е, М 1:200	Разработчик	Лист
					ИП Холопова В.А.	12

Перспективные информационные и рекламные конструкции

A — Указатель с наименованием улицы и номером дома

Дополнительное оборудование

- Камера видеонаблюдения
- Осветительное оборудование
- Наружный блок кондиционеров

Примечание: Данный лист смотреть совместно с листом №16 «Ведомость перспективных информационных и рекламных конструкций».

		Подпись	Дата	Общественное здание административного назначения/нежилое здание. Здание по адресу: г. Новосибирск, Октябрьский район, ул. Кирова, 29.		
Выполнил	Холопова В.А.					
				Схема перспективного размещения конструкций и инженерного оборудования на фасаде в осях 11-1, М 1:200	Разработчик	Лист
					ИП Холопова В.А.	13

Ведомость существующей и перспективной отделки фасадов

№ п/п	Наименование элемента	Материал и/или вид отделки	Марка цвета по палитрам: RAL, NSC.	Образец коллера	Примечание
1.1	Кровля	Бетонная плитка	9022		-
1.2		Металл с порошковым покрытием	1013		капельник
2	Ограждение кровли	Металл с полимерным покрытием	9017		-
3	Навесы	Алюкобонд	-		цвет RGB: 197/198/198
4	Карнизы	-	-	-	-
5	Слуховые окна	-	-	-	-
6.1	Стены	Алюкобонд	-		цвет RGB: 197/198/198
6.2		Алюкобонд	-		цвет RGB: 246/158/144
6.3		Керамогранит	-		цвет RGB: 186/169/149
7.1	Трубы водостоков	Металл с порошковым покрытием	9003		-
7.2		Металл с порошковым покрытием	-		цвет RGB: 197/198/198
8	Подоконные сливы	Металлические	9003		-
9	Пилястры	-	-	-	-
10	Наличники	-	-	-	-
11	Ограждение балконов	-	-	-	-
12.1	Оконные проемы	ПВХ профиль	9003		заполнение-стекло прозрачное
12.2		Металлический профиль	-		заполнение-стекло прозрачное цвет RGB: 217/218/218
12.3		Металлический профиль	7044		заполнение-стекло прозрачное
12.4		Тонированное стекло	6033		зеркальное
12.5		ПВХ панель	9003		-
13.1	Дверные проемы	Металл с порошковым покрытием	-		заполнение-стекло прозрачное цвет RGB: 217/218/218
13.2		Металл с порошковым покрытием	9022		глухая
13.3		Металл с порошковым покрытием	9003		глухая
13.4		ПВХ профиль	9003		заполнение-стекло прозрачное
14	Вентиляционные проемы	Металл с порошковым покрытием	7040		-
15.1	Цоколь	Штукатурка, окраска	7040		-
15.2		Металл с порошковым покрытием	9018		отлив
16.1	Площадки входов	Гранит	7040		-
16.2		Бетон	9022		-
16.3		Керамогранит	1015		-

Ведомость существующей и перспективной отделки фасадов

№ п/п	Наименование элемента	Материал и/или вид отделки	Марка цвета по палитрам: RAL, NSC.	Образец коллера	Примечание
17.1	Лестницы	Гранит	7040		-
17.2		Штукатурка, окраска	7040		-
17.3		Металл	8015		стремянка на кровле
18	Пандусы	Штукатурка, окраска	7040		-
19	Ограждение лестниц и пандусов	Хром	9003		-
20	Козырьки	-	-	-	-
21	Ограждающие конструкции тамбуров	-	-	-	-
22	Фризы	Алюкобонд	-		цвет RGB: 197/198/198
23	Фризы тамбуров	-	-	-	-
24	Короб вентиляции	Нержавеющая сталь	9022		-
25.1	Вентиляция на кровле	Нержавеющая сталь	9022		-
25.2		Штукатурка, окраска	1013		-
25.3		Гидроизоляция	9017		-
26	Каркас крышной конструкции	Металл	8015		-
27.1	Приямки	Штукатурка, окраска	7040		-
27.2		Поликарбонат	9022		-
28.1	Ограждающие конструкции спуска в подвал	Поликарбонат	9022		навес
28.2		Поликарбонат	9022		-

		Подпись	Дата	Общественное здание административного назначения/нежилое здание. Здание по адресу: г. Новосибирск, Октябрьский район, ул. Кирова, 29.		
Выполнил	Чупрынин Г.В.					
Проверил	Трубачева И.В.					
				Ведомость существующей и перспективной отделки фасадов.	Разработчик	Лист
					ООО «МАКБУК»	14

Ведомость существующих информационных конструкций

Номер позиции	Вид конструкции	Количество (шт.)	Освещение	Место расположения	Габаритные размеры	Отметка конструкции
ИК-2	Табличка	1	отсутствует	Фасад в осях 1-11(дверь)	0,35х0,5м	+1,200
ИК-3	Табличка	1	отсутствует	Фасад в осях 1-11(дверь)	0,2х0,3м	+1,250
ИК-4	Табличка	1	отсутствует	Фасад в осях 1-11(тамбур)	0,8х0,26м	+1,450
ИК-7	Табличка	1	отсутствует	Фасад в осях 1-11(тамбур)	0,35х0,5м	+1,200

Ведомость существующих рекламных конструкций

Номер позиции	Вид конструкции	Количество (шт.)	Освещение	Место расположения	Габаритные размеры	Отметка конструкции
РК-1	Крышная конструкция	1	Внутренее-светодиоды	Фасад в осях 1-11(кровля)	29х2м	+32,500
РК-2	Видеоэкран	1	Внутренее-светодиоды	Фасад в осях 1-11(фриз)	3,8х1,1м	+10,600
РК-3	Настенное панно на подложке	1	отсутствует	Фасад в осях 1-11(фриз)	7,2х1,35м	+3,300
РК-4	Настенное панно - планшетный короб	1	Внутренее-светодиоды	Фасад в осях 1-11(тамбур)	1,8х0,8м	+2,100
РК-5	Настенное панно на подложке	1	отсутствует	Фасад в осях 1-11(фриз)	6,6х1,35м	+3,300
РК-6	Настенное панно на подложке	1	отсутствует	Фасад в осях 1-11(фриз)	7х1,35м	+3,300
РК-7	Настенное панно на подложке	1	отсутствует	Фасад в осях 1-11(фриз)	2х0,95м	+3,150
РК-8	Настенное панно на подложке	1	отсутствует	Фасад в осях 1-11(фриз)	3х0,85м	+3,150
РК-9	Настенное панно на подложке	1	отсутствует	Фасад в осях 1-11(фриз)	6,5х0,85м	+3,150
РК-10	Настенное панно на подложке	1	отсутствует	Фасад в осях 1-11(стена)	0,9х5,8м	+4,650
РК-11	Настенное панно на подложке	1	отсутствует	Фасад в осях Е-А(фриз)	4х1,2м	+10,450
РК-12	Настенное панно на подложке	1	отсутствует	Фасад в осях А-Е(фриз)	4х0,8м	+3,150
РК-13	Настенное панно на подложке	1	отсутствует	Фасад в осях 1-11(фриз)	1,5х0,8м	+3,150

Ведомость прочих существующих конструкций

Номер позиции	Вид конструкции	Количество (шт.)	Освещение	Место расположения	Габаритные размеры	Отметка конструкции
ИК-1	Указатель с наименованием улицы и номером дома	1	отсутствует	Фасад в осях 1-11(стена)	0,35х0,25м	+3,050
ИК-5	Указатель с наименованием улицы и номером дома	1	отсутствует	Фасад в осях А-Е(стена)	0,35х0,25м	+5,300
ИК-6	Указатель с наименованием улицы и номером дома	1	отсутствует	Фасад в осях 11-1(стена)	0,35х0,25м	+3,300

		Подпись	Дата	Общественное здание административного назначения/нежилое здание. Здание по адресу: г. Новосибирск, Октябрьский район, ул. Кирова, 29.		
Выполнил	Чупрынин Г.В.					
Проверил	Трубачева И.В.					
				Ведомость существующих информацион-ных и рекламных конструкций.	Разработчик	Лист
					ООО «МАКБУК»	15

Ведомость существующих информационных конструкций

Номер позиции	Вид конструкции	Количество (шт.)	Освещение	Место расположения	Габаритные размеры	Отметка конструкции
ИК-10	Табличка	11	отсутствует	Фасад в осях 1-11(дверь)	0,3х0,4м	+1,200
ИК-11	Табличка	1	отсутствует	Фасад в осях Е-А(дверь)	0,3х0,4м	+1,200

Ведомость перспективных рекламных конструкций

Номер позиции	Вид конструкции	Количество (шт.)	Освещение	Место расположения	Габаритные размеры	Отметка конструкции
РК-15	Фасадная вывеска без подложки	1	Внутренее-светодиоды	Фасад в осях 1-11(фриз)	7,2х 0,5м	+10,790
РК-16	Фасадная вывеска без подложки	1	Внутренее-светодиоды	Фасад в осях 1-11(фриз)	5,8х 0,5м	+10,790
РК-17	Фасадная вывеска без подложки	1	Внутренее-светодиоды	Фасад в осях 1-11(фриз)	5,8х0,5м	+10,790
РК-18	Фасадная вывеска без подложки	1	Внутренее-светодиоды	Фасад в осях 1-11(фриз)	9,8х0,5 м	+10,790
РК-19	Фасадная вывеска без подложки	1	Внутренее-светодиоды	Фасад в осях 1-11(фриз)	10,5х0,5 м	+10,790
РК-20	Фасадная вывеска без подложки	1	Внутренее-светодиоды	Фасад в осях 1-11(фриз)	6,3х0,5 м	+10,790
РК-21	Фасадная вывеска без подложки	1	Внутренее-светодиоды	Фасад в осях 1-11(фриз)	6,48х0,5м	+3,680
РК-22	Фасадная вывеска без подложки	1	Внутренее-светодиоды	Фасад в осях 1-11(фриз)	6,48х0,5м	+3,680
РК-23	Фасадная вывеска без подложки	1	Внутренее-светодиоды	Фасад в осях 1-11(фриз)	6,48х0,5м	+3,680
РК-24	Фасадная вывеска без подложки	1	Внутренее-светодиоды	Фасад в осях 1-11(фриз)	6,48х0,5м	+3,680
РК-25	Фасадная вывеска без подложки	1	Внутренее-светодиоды	Фасад в осях 1-11 (козырек)	6,4х0,5м	+3,300
РК-26	Фасадная вывеска без подложки	1	Внутренее-светодиоды	Фасад в осях Е-А(фриз)	5,6х0,5м	+10,790
РК-27	Фасадная вывеска без подложки	1	Внутренее-светодиоды	Фасад в осях А-Е(фриз)	5,6х0,5м	+10,790
РК-28	Фасадная вывеска без подложки	1	Внутренее-светодиоды	Фасад в осях А-Е(фриз)	5,6х0,5м	+3,680
РК-29	Фасадная вывеска без подложки	1	Внутренее-светодиоды	Фасад в осях А-Е(фриз)	5,6х0,5м	+3,680
РК-30	Крышная вывеска	1	Внутренее-светодиоды	Фасад в осях 1-11(фриз)	29,0х 1,8м	+31,700
РК-31	Фасадная вывеска без подложки	1	Внутренее-светодиоды	Фасад в осях А-Е(простенок)	8,0х3,5м	+20,630

Ведомость прочих перспективных конструкций

Номер позиции	Вид конструкции	Количество (шт.)	Освещение	Место расположения	Габаритные размеры	Отметка конструкции
ИК-16	Указатель с наименованием улицы и номером дома	1	отсутствует	Фасад в осях 1-11(стена)	0,625х0,6м	+4,650
ИК-17	Указатель с наименованием улицы и номером дома	1	отсутствует	Фасад в осях 1-11(стена)	0,4х0,44м	+3,000
ИК-24	Указатель с наименованием улицы и номером дома	1	отсутствует	Фасад в осях А-Е(стена)	0,625х0,6м	+3,600
ИК-26	Указатель с наименованием улицы и номером дома	1	отсутствует	Фасад в осях 11-1(стена)	0,625х0,6м	+3,300

Примечание:
Применительно к рекламным конструкциям РК-15-29:
Согласно пункту 3.2.11 (постановление от 29 октября 2019 г. об архитектурно-художественном регламенте размещения информационных и рекламных конструкций в городе Новосибирске)
Размещение фасадной вывески без подложки осуществляется с соблюдением следующих требований:
- общая высота текстовой части с учетом высоты выносных элементов шрифта должна составлять не более 500 мм для вывески состоящей из одной строки;
- не более 600 мм для вывески, состоящей из двух строк;
- максимальная высота объемных декоративно-художественных элементов, размещаемых в составе вывески, должна составлять не более 750 мм.

		Подпись	Дата	
Выполнил	Холопова В.А.			Общественное здание административного назначения/нежилое здание. Здание по адресу: г. Новосибирск, Октябрьский район, ул. Кирова, 29.
				Ведомость перспективных информацион-ных и рекламных конструкций.

Разработчик	Лист
ИП Холопова В.А.	16

Кровля

Кровля

Кровля

Кровля

		Подпись	Дата	Общественное здание административного назначения/нежилое здание. Здание по адресу: г. Новосибирск, Октябрьский район, ул. Кирова, 29.		
Выполнил	Чупрынин Г.В.					
Проверил	Трубачева И.В.					
				Фотофиксация существующего состояния фасадов. Кровля.	Разработчик	Лист
					ООО «МАКБУК»	17

Главный и боковой фасады

Главный фасад

Главный фасад

		Подпись	Дата	Общественное здание административного назначения/нежилое здание. Здание по адресу: г. Новосибирск, Октябрьский район, ул. Кирова, 29.		
Выполнил	Чупрынин Г.В.					
Проверил	Трубачева И.В.					
				Фотофиксация существующего состояния фасадов. Главный фасад. Боковой фасад.	Разработчик	Лист
					ООО «МАКБУК»	18

Главный фасад

Главный фасад

Главный фасад

		Подпись	Дата	Общественное здание административного назначения/нежилое здание. Здание по адресу: г. Новосибирск, Октябрьский район, ул. Кирова, 29.		
Выполнил	Чупрынин Г.В.					
Проверил	Трубачева И.В.					
				Фотофиксация существующего состояния фасадов. Главный фасад.	Разработчик	Лист
					ООО «МАКБУК»	19

Главный фасад

Боковой фасад (фасад в осях Е-А)

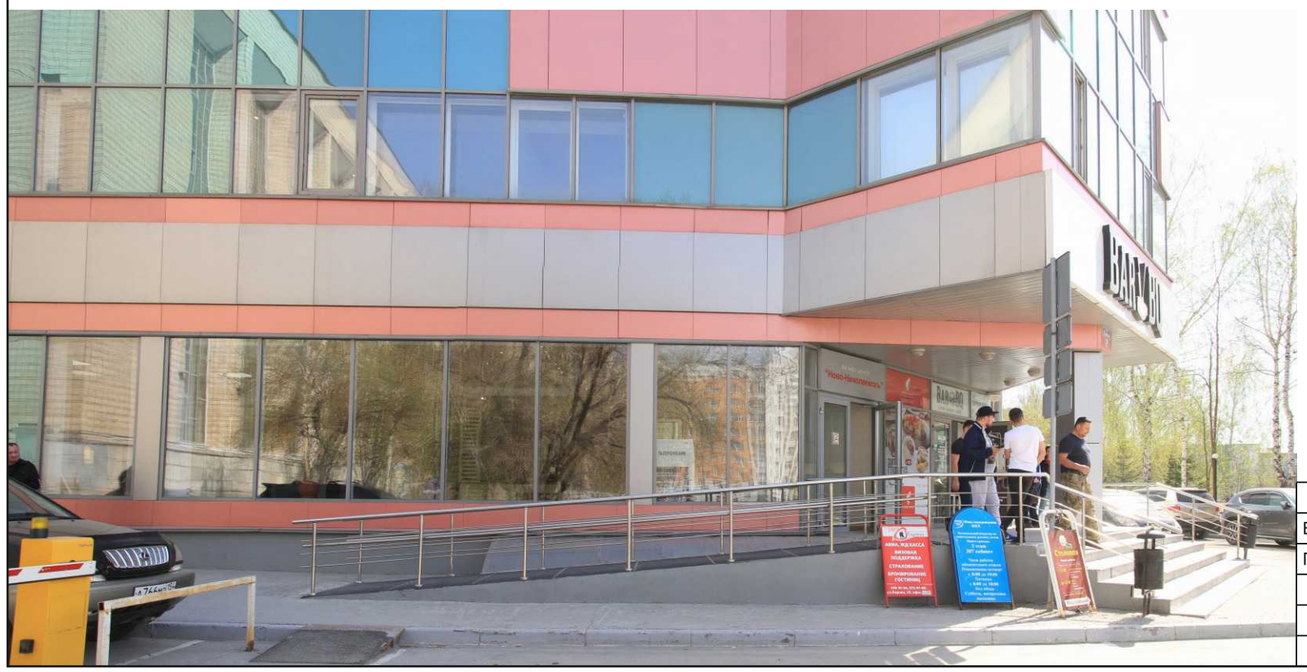

Боковой фасад (фасад в осях Е-А)

		Подпись	Дата	Общественное здание административного назначения/нежилое здание. Здание по адресу: г. Новосибирск, Октябрьский район, ул. Кирова, 29.		
Выполнил	Чупрынин Г.В.					
Проверил	Трубачева И.В.					
				Фотофиксация существующего состояния фасадов. Главный фасад. Боковой фасад.	Разработчик	Лист
					ООО «МАКБУК»	20

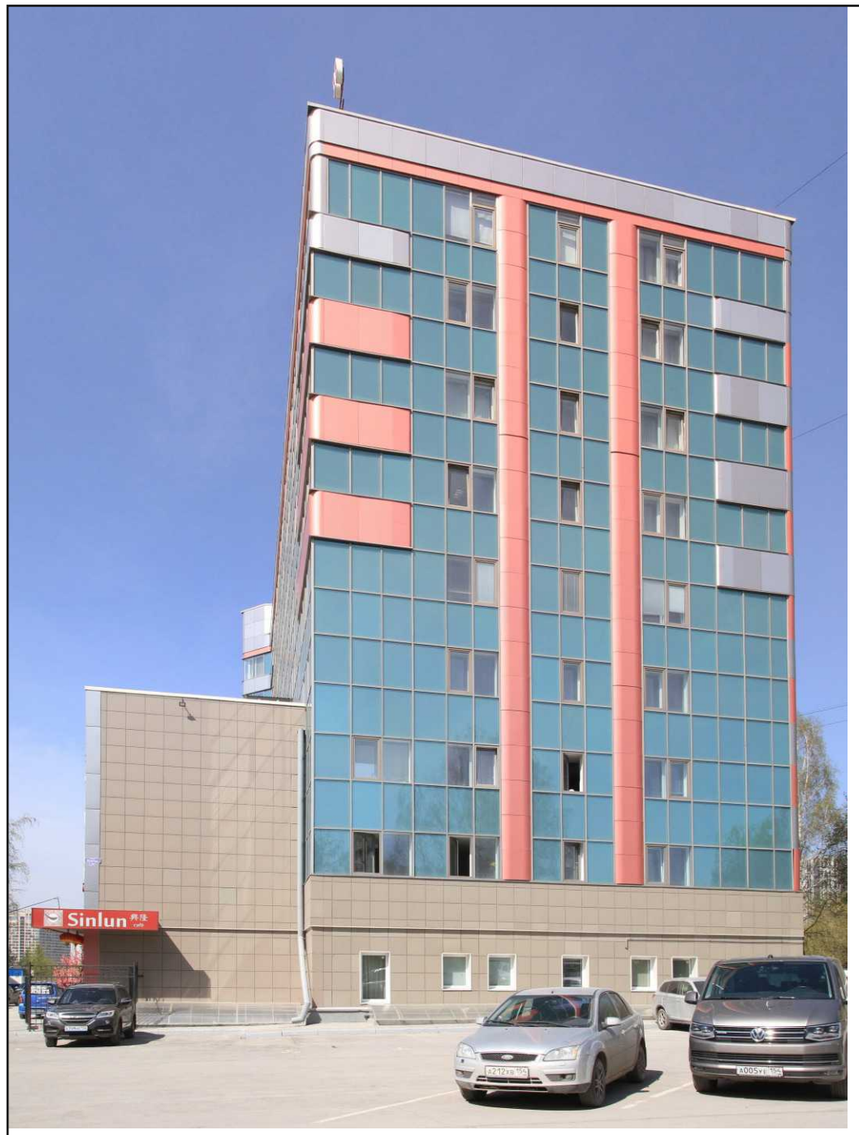

Боковой фасад (фасад в осях А-Е)

Боковой фасад (фасад в осях А-Е)

Боковой и дворовой фасады

		Подпись	Дата	Общественное здание административного назначения/нежилое здание. Здание по адресу: г. Новосибирск, Октябрьский район, ул. Кирова, 29.		
Выполнил	Чупрынин Г.В.					
Проверил	Трубачева И.В.					
				Фотофиксация существующего состояния фасадов. Боковой фасад. Дворовой фасад.	Разработчик	Лист
					ООО «МАКБУК»	21

Дворовой фасад

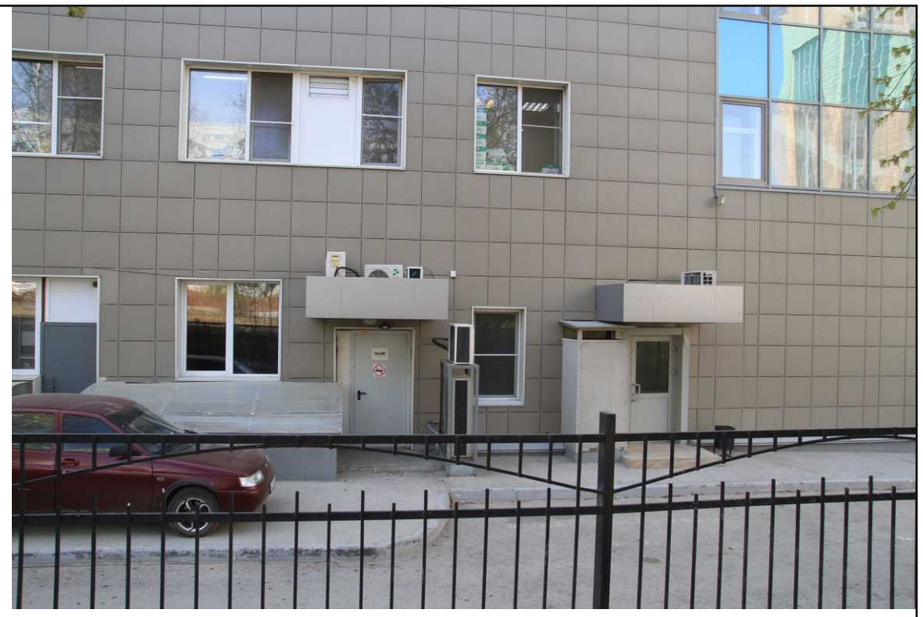

Дворовой фасад

Дворовой фасад

		Подпись	Дата	Общественное здание административного назначения/нежилое здание. Здание по адресу: г. Новосибирск, Октябрьский район, ул. Кирова, 29.	
Выполнил	Чупрынин Г.В.				
Проверил	Трубачева И.В.				
				Фотофиксация существующего состояния фасадов. Дворовой фасад.	Разработчик: ООО «МАКБУК»
					Лист: 22