


Директор ИИ
К. В. Семенов

Схематическое изображение проведения ремонтных работ в здании, расположенному по адресу: Ипподромская, 16/1

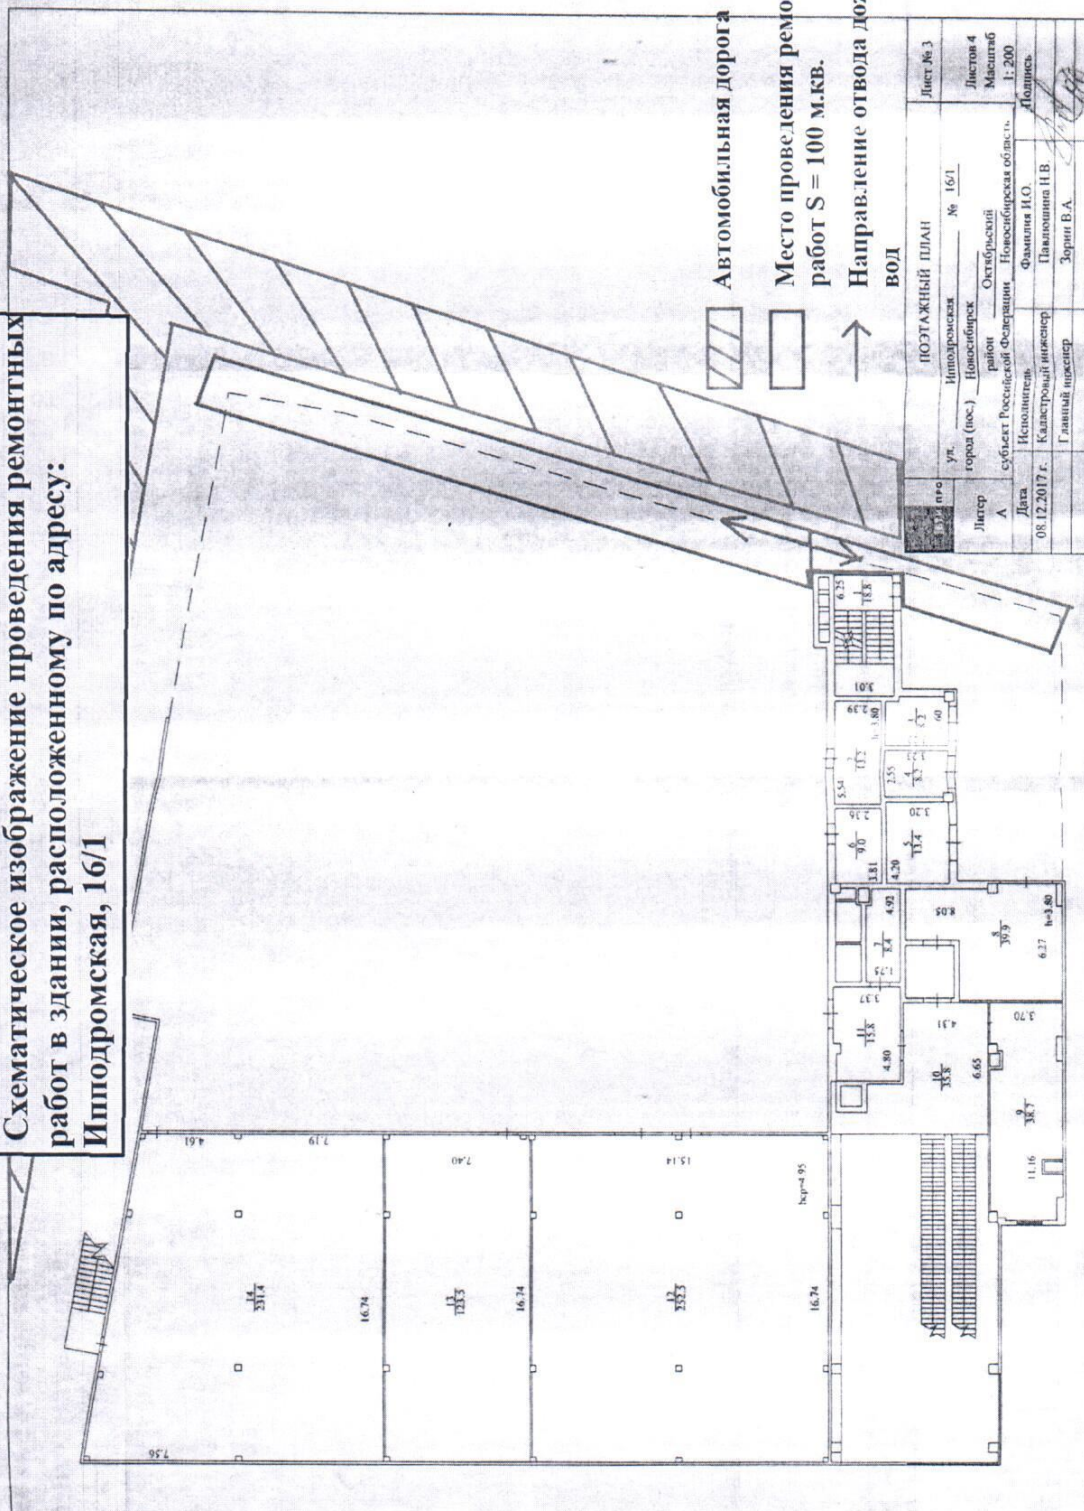

ПОДПИСЬ

Ф.И.О. собственника