

Схема №1

Примечание №1
к плану №2


Труба ООО "Мандук"

Место установки контейнера

Мультибак арматора

Мусорные баки ООО ГК "Портал"

2100 x 2650 - 5т.

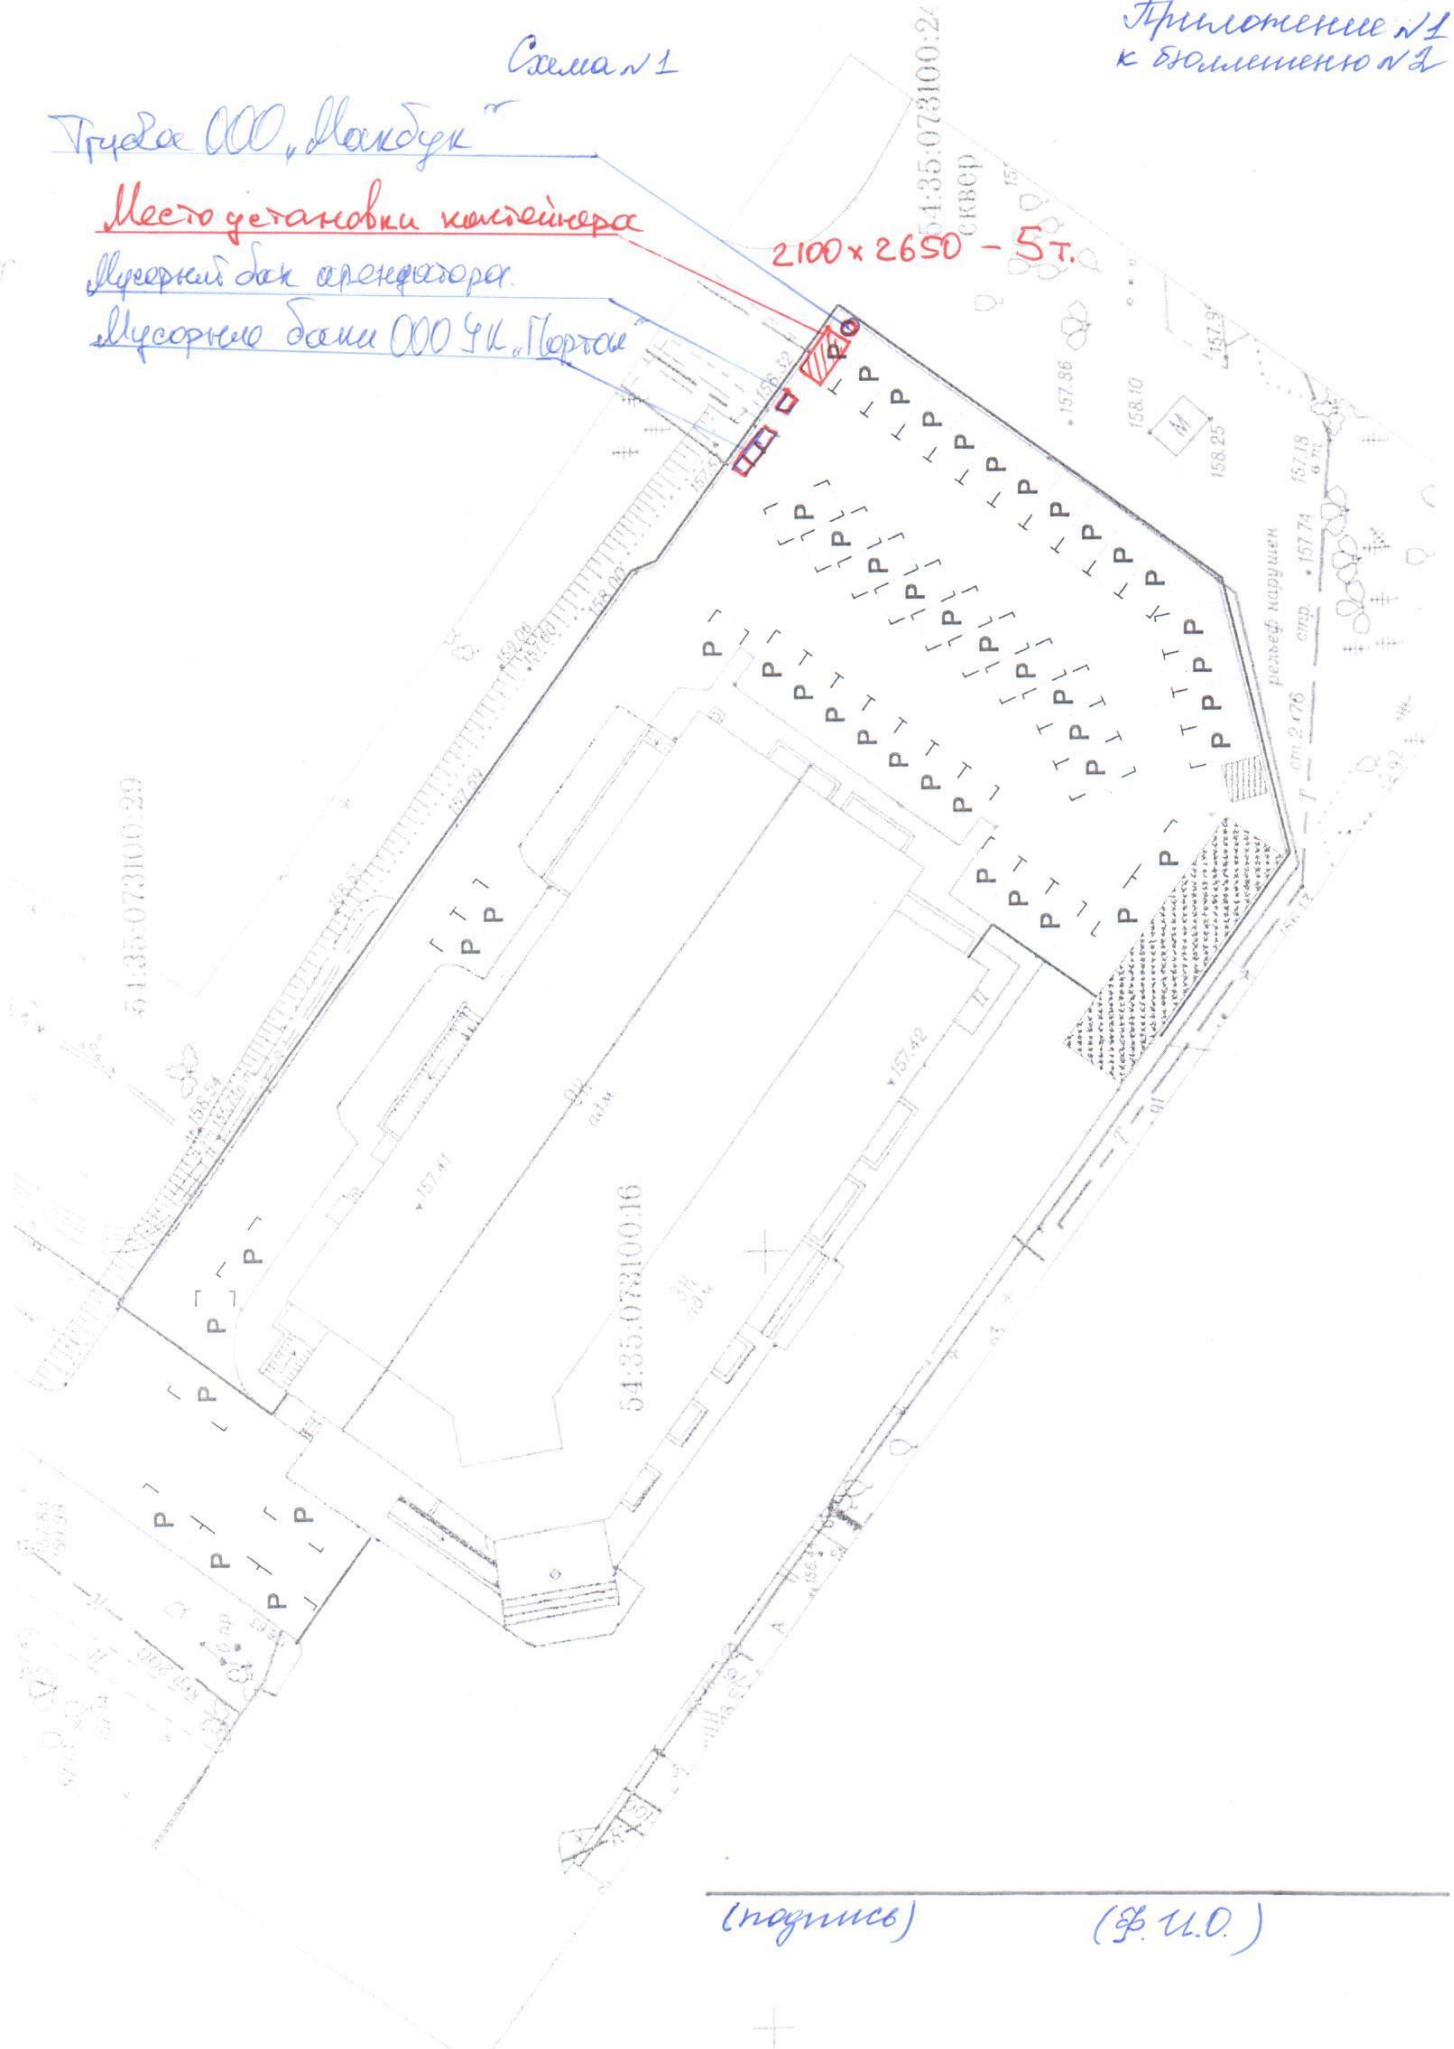

(подпись)

(Ф.И.О.)